



План расположения фронтальных стеллажей.

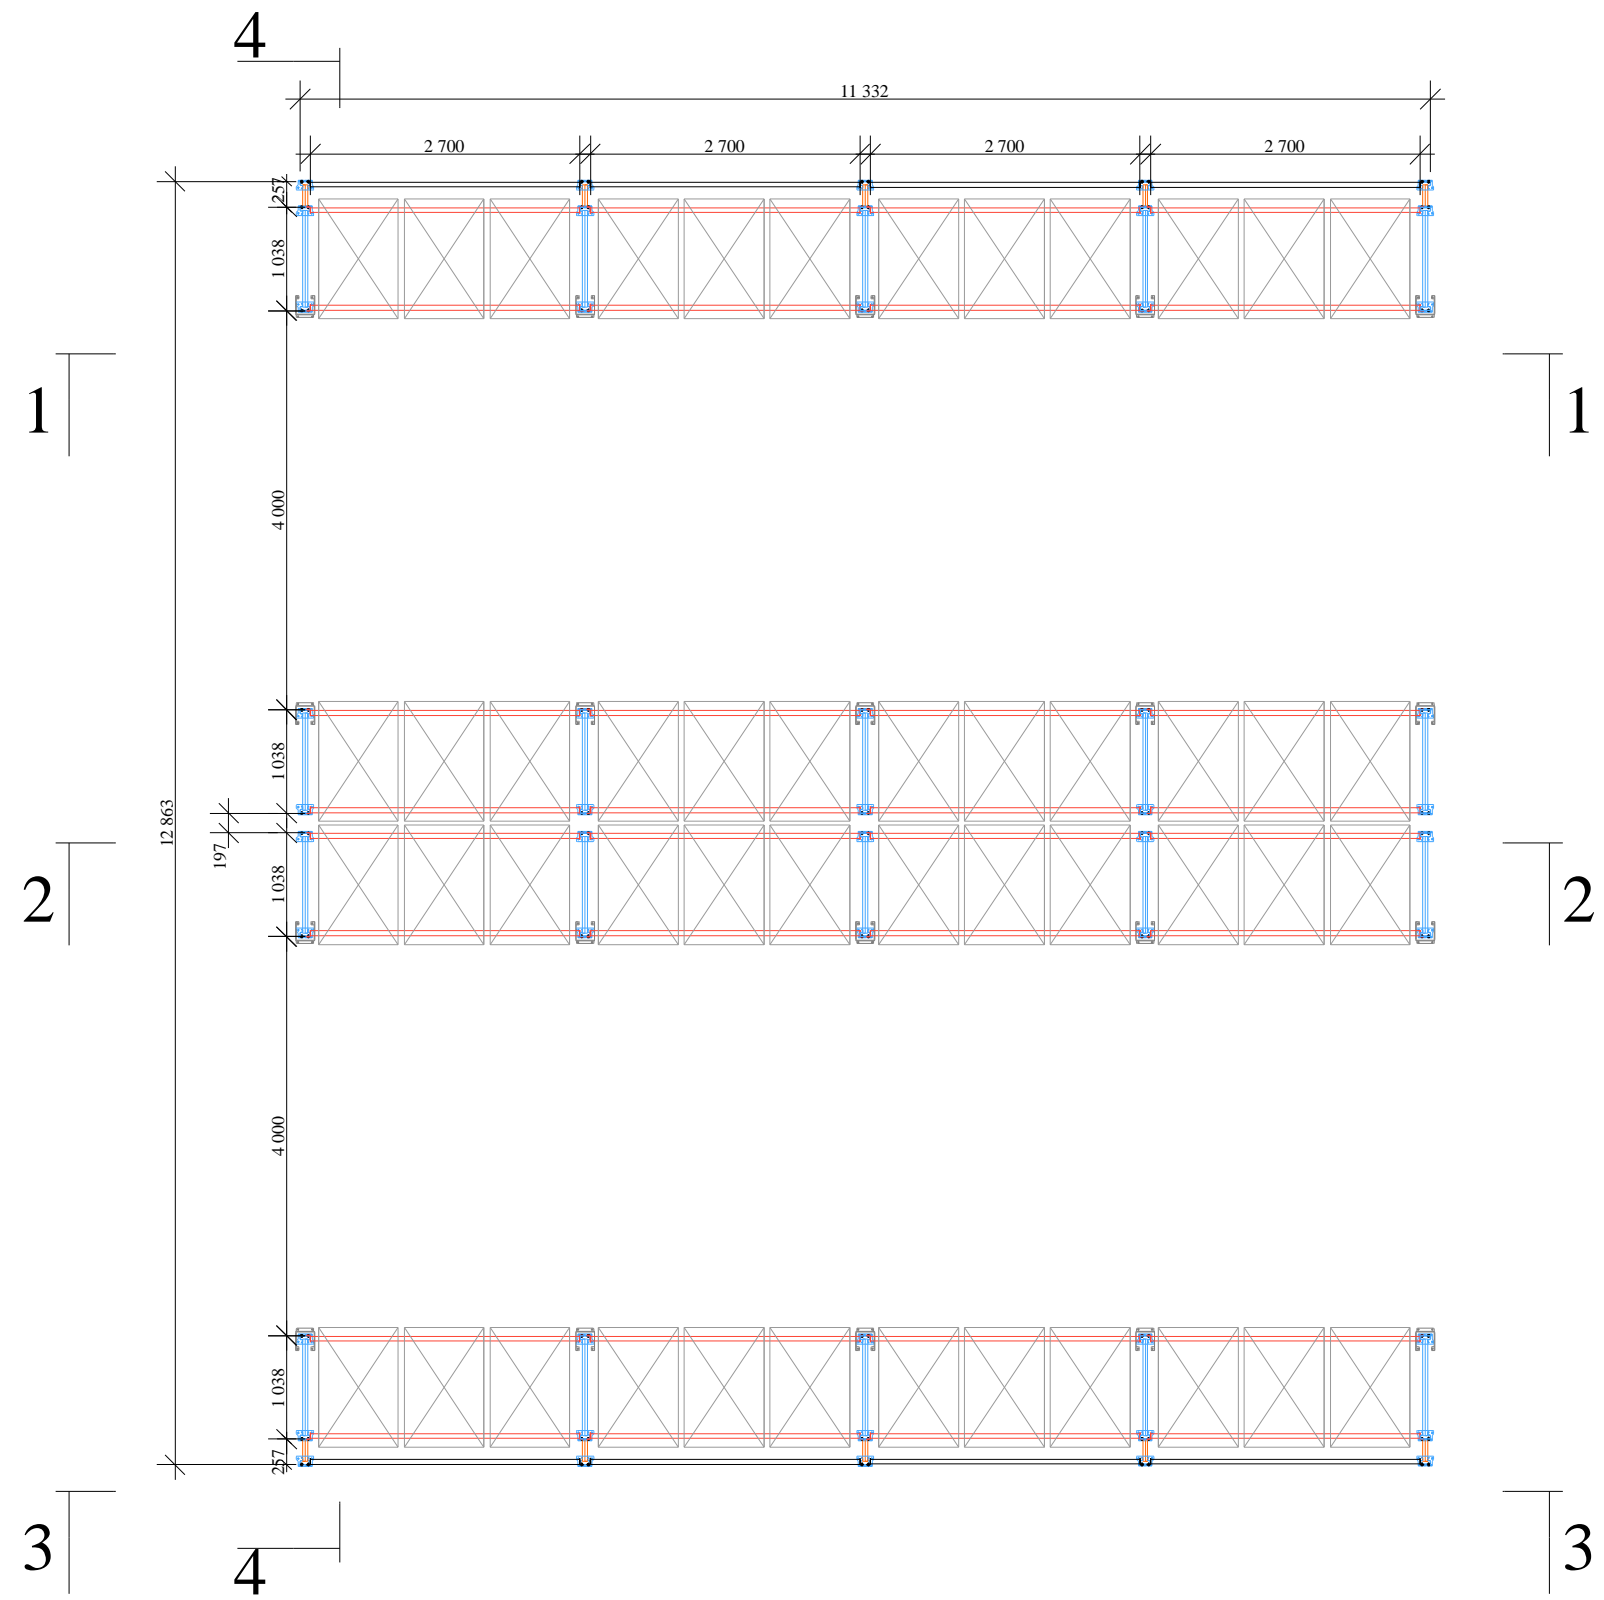

Разрез 4-4.

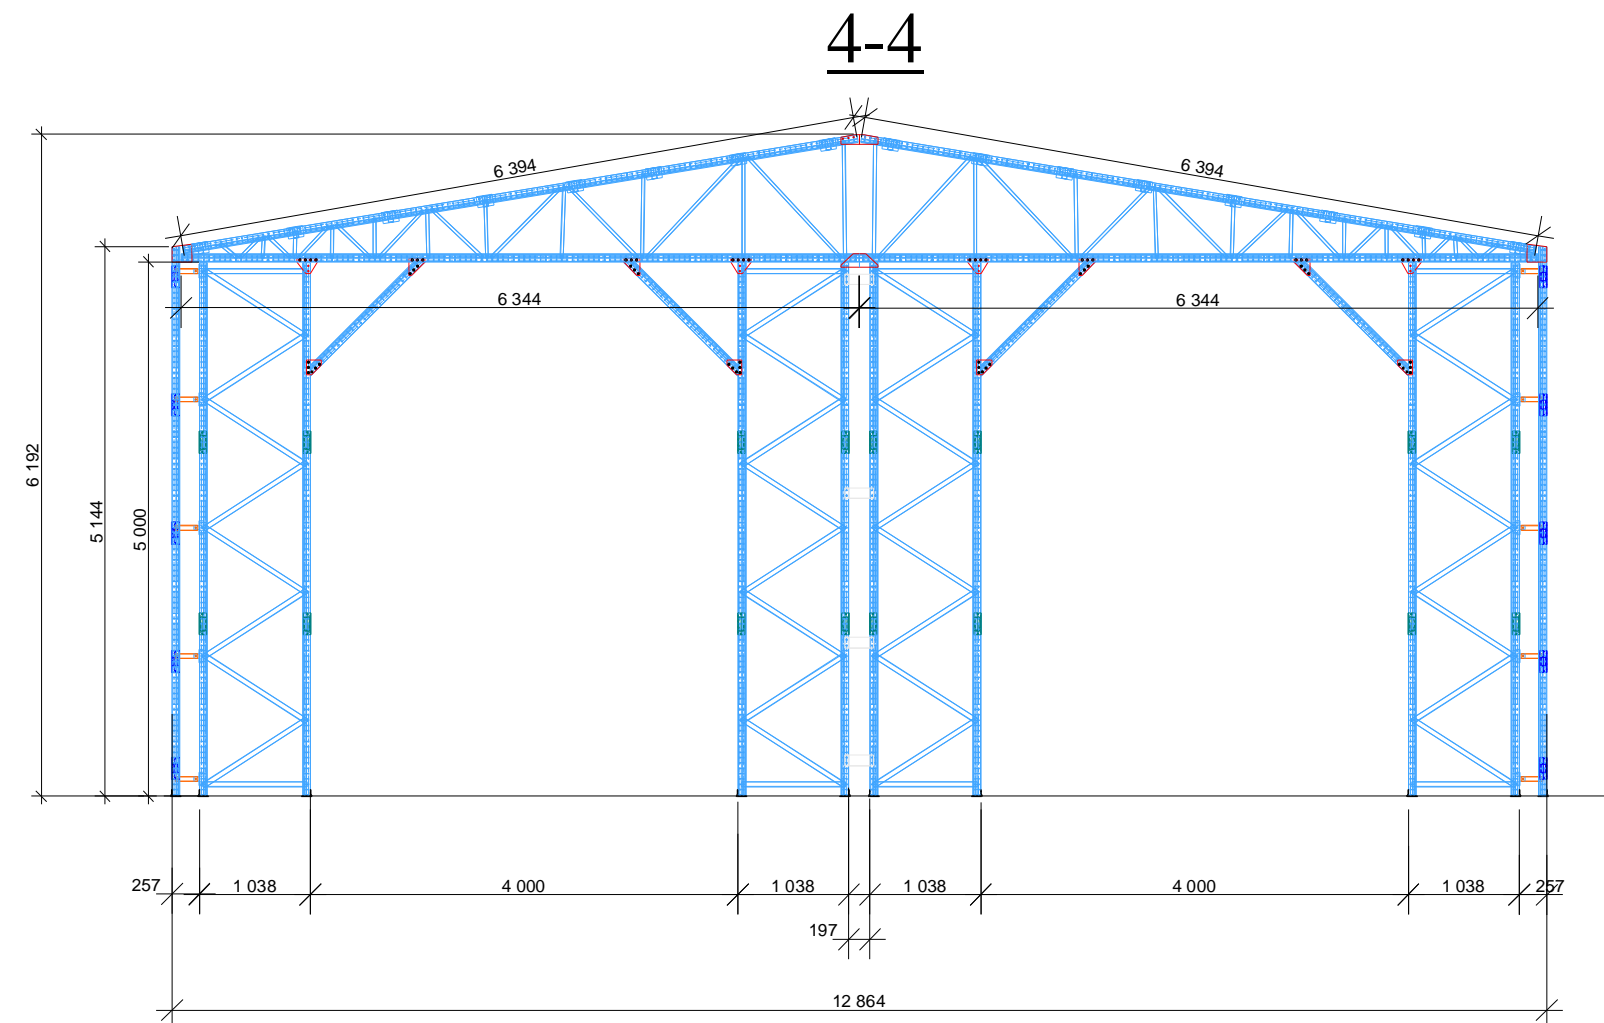

Самонесущий склад на фронтальных стеллажах.

Фото примерного склада.




Фото примерного склада.




Фото примерного склада.




Разрез 1-1.

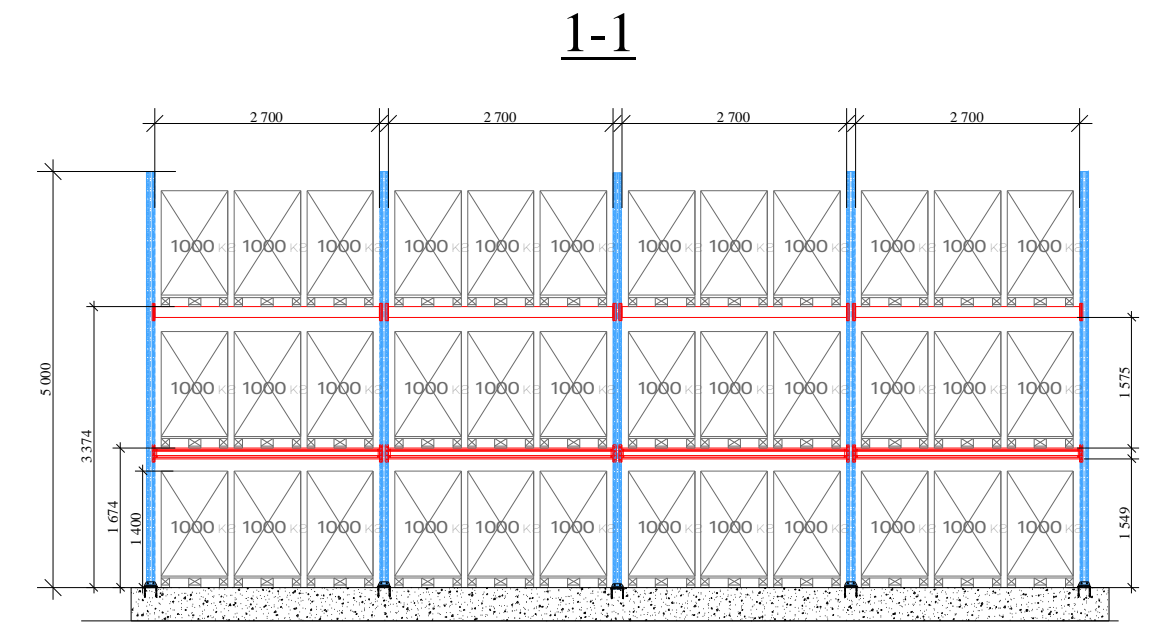

Разрез 2-2.

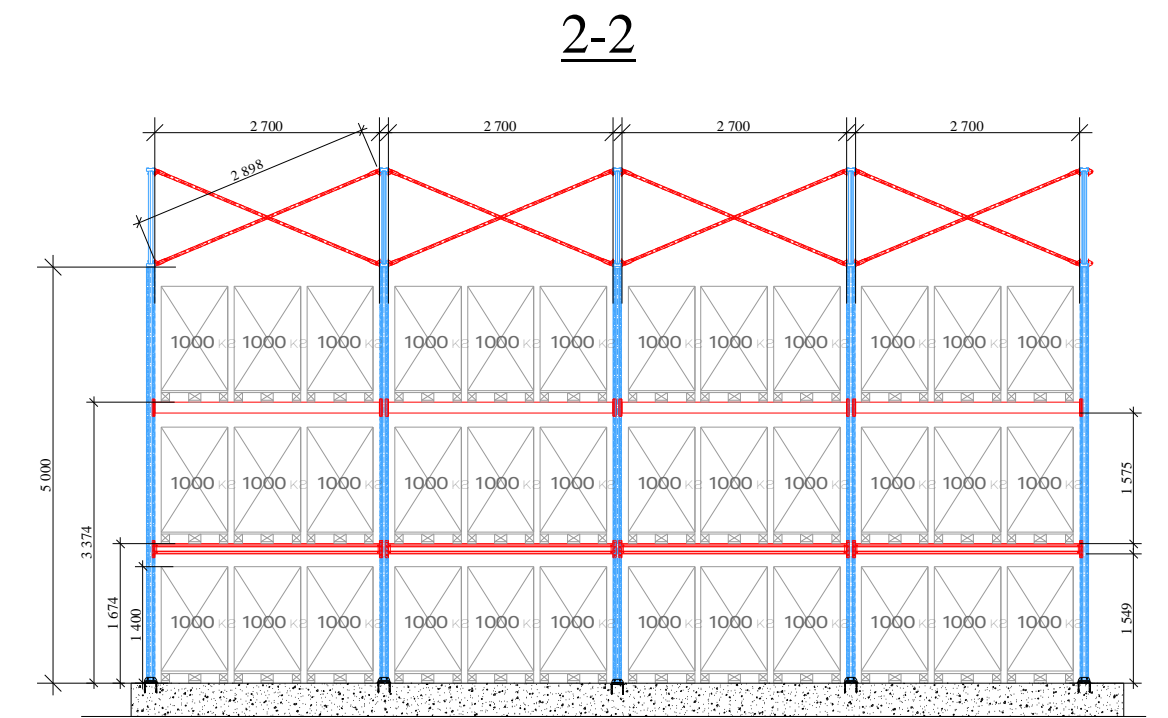

Разрез 3-3.

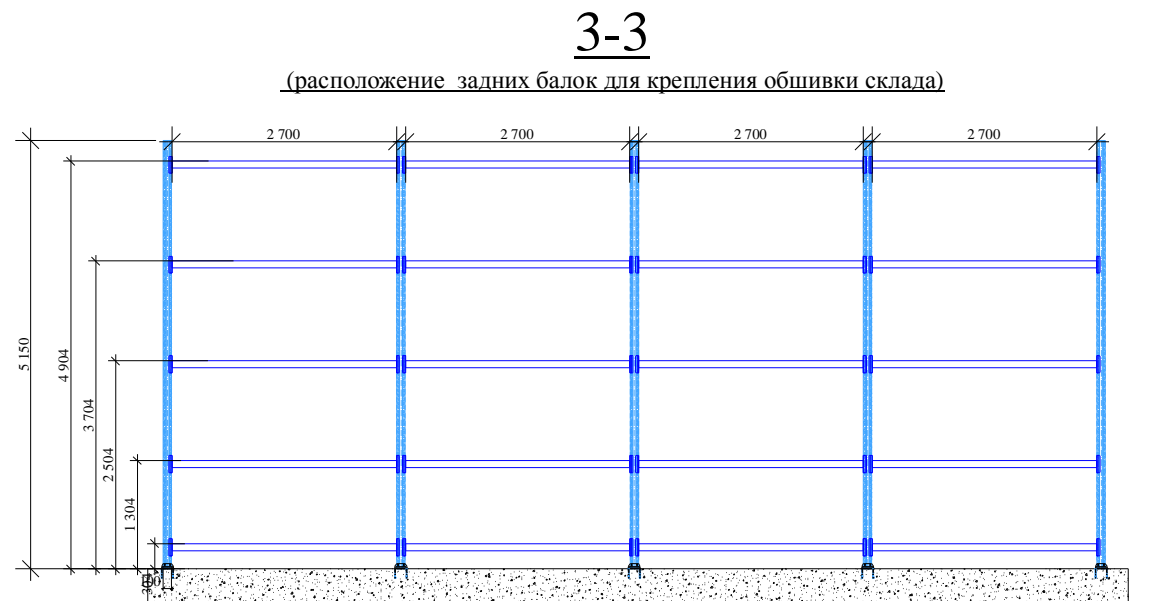

			Самонесущий склад на фронтальных стеллажах.		
Разраб.	Брагин Д.В.	Подп.	Дата.	Лит.	Лист.
Начертил.	Брагин Д.В.			1.	1.
			 Россия, 620144, г. Екатеринбург, Верх-Исетский бульвар, 136, офис 102. (343) 385-10-50, моб. +79028773252. E-mail: proform-ek@bk.ru http://www.proform.ru		